


Инв. № подл.	Подп. и дата	Взам. инв. №

ул. Горького 15

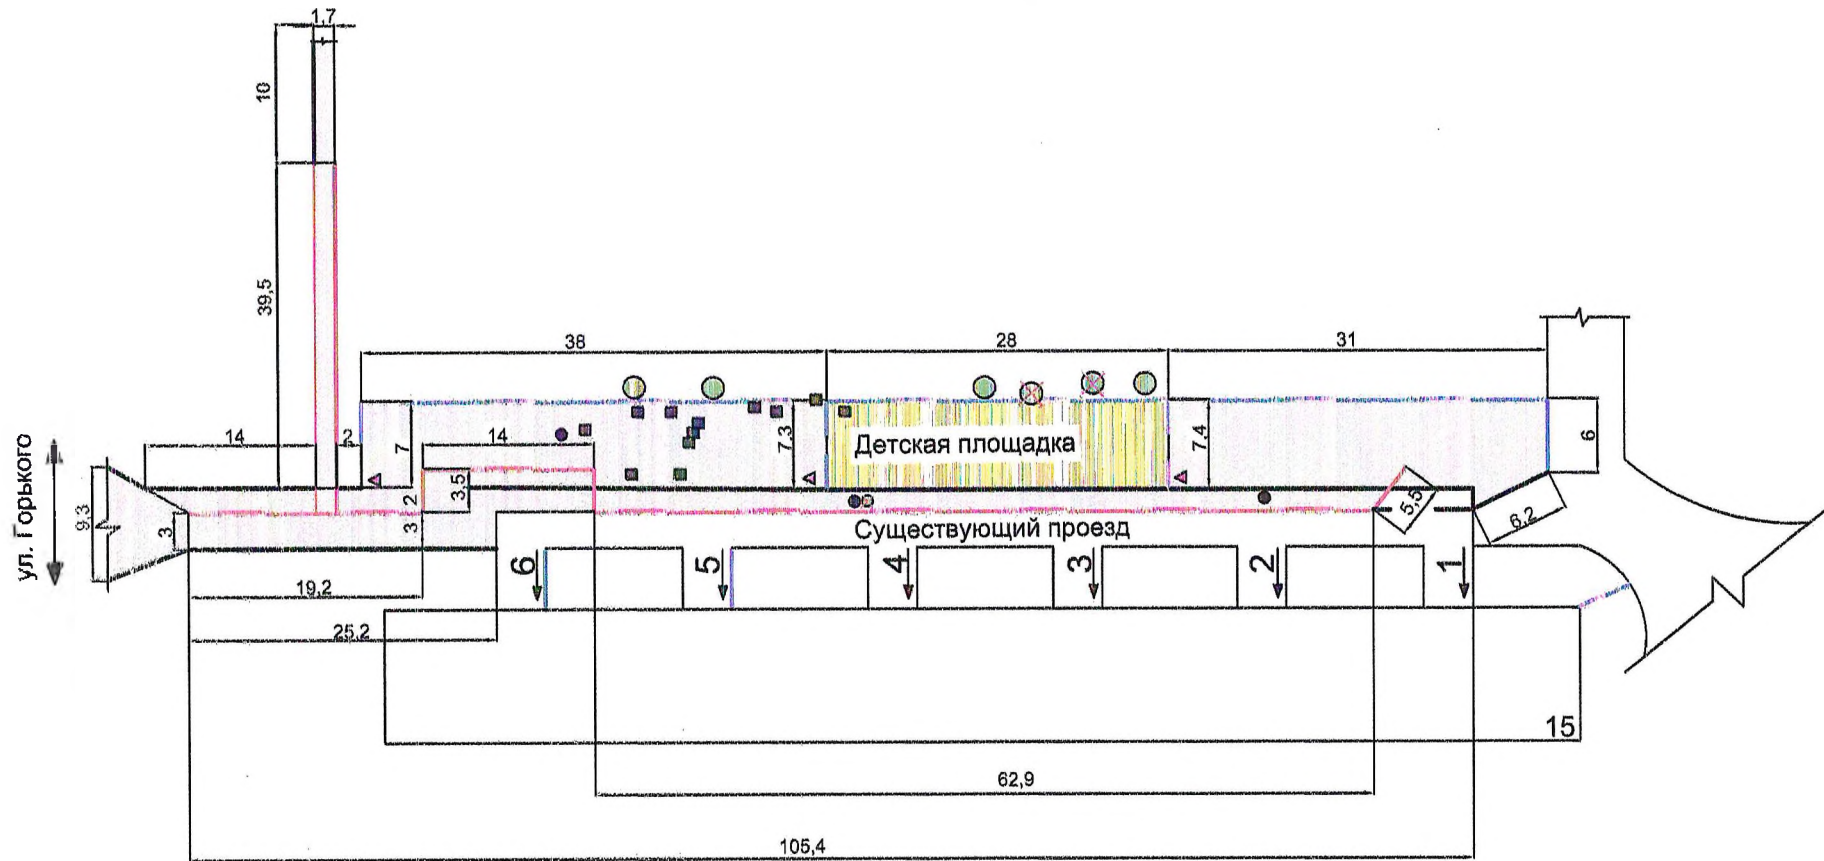


- - дерево
- - клумба
- - существующее освещение
- ▲ - перенос существующих опор уличного освещения
- - существующий бардюр
- - новое ограждение

						Р-008-ГП				
						Администрация Бирюсинского Муниципального образования "Бирюсинское городское поселение"				
Изм.	Кол. уч.	Лист	№ док.	Подпись	Дата	Благоустройство придомовой территории г. Бирюсинск, ул. Горького, 15.		Стадия	Лист	Листов
								П	7	
Гл. специалист Антонова						Генеральный план				
Утвердил Саложников										

Инв. № подл.	Подп. и дата	Взам. инв. №

ул. Дружбы 3,5,7,9

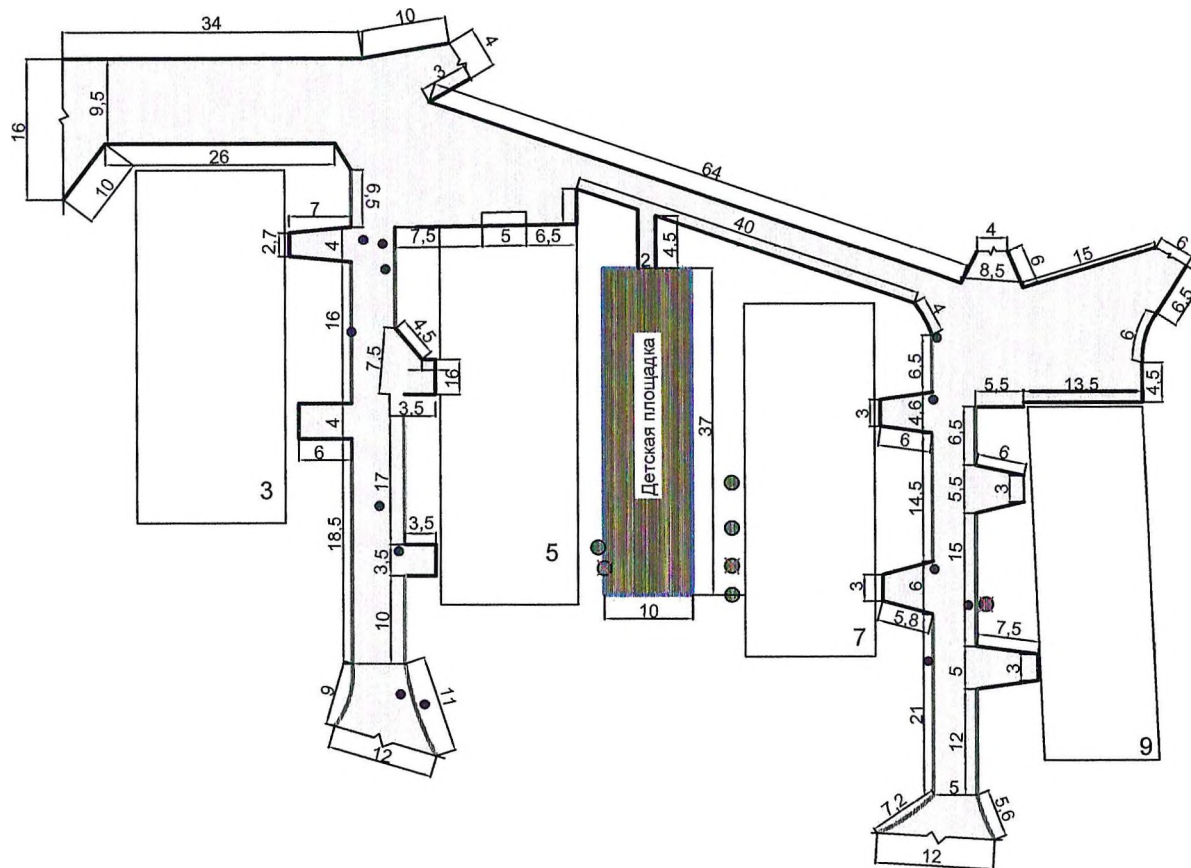

- -дерево
- -люк
- -ограждение
- -новое ограждение

Изм.	Кол.уч	Лист	№ док.	Подпись	Дата

Р-009-ГП		
Администрация Бирюсинского Муниципального образования "Бирюсинское городское поселение"		
Благоустройство придомовой территории г. Бирюсинск, ул. Дружбы 3,5,7,9		Стадия П
Генеральный план		Лист 7
		Листов