


Планировка полотна	715,72 м2
Устройство шва-стыка	9,5 м
Смесь ПГС(толщина 15 см)	86,57 м3
Розлив вяжущих	0,47 т
Асфальтирование (толщина 6 см)	83,68 т.
Обустройство обочины ЩПС	3,33 м3
Планировка полотна	147,4 м2
Срезка, корчевка,сгребание кустарников	6м2
Формовочная обрезка деревьев (береза)	2 шт.
Валка деревьев (береза) d-350мм	2 шт
Валка деревьев (тополь) d-400мм	5 шт
Замена люков с помощью кирпичей	2 шт
Смесь бетонная В15 (М200)	0,7м3
Кирпич 200*120*65	34 шт
Устройство Ме ограждений	56 м
Бетон В15 (М200)	2,2848м3
Ограждение 2000*600 мм	28 шт
Устройство Ме столбов (ножки скамьи-8шт, урны-2 шт)	10 шт
Бетон В15 (М200)	0,634м3
Скамья на Ме ножках	2 шт
Урна	2 шт
Установка прожектора 50w	2 шт.
Прокладка провода ВВГ 3*1,5 и гофра трубы d-16мм	28 м
Установка фотореле ФР2 УЗ	1 шт
Клипса для крепежа гофра трубы d-16мм	93 шт
Дюбель гвоздь 6/35	93 шт
Дюбель гвоздь 8*100	6 шт
Выключатель	1 шт

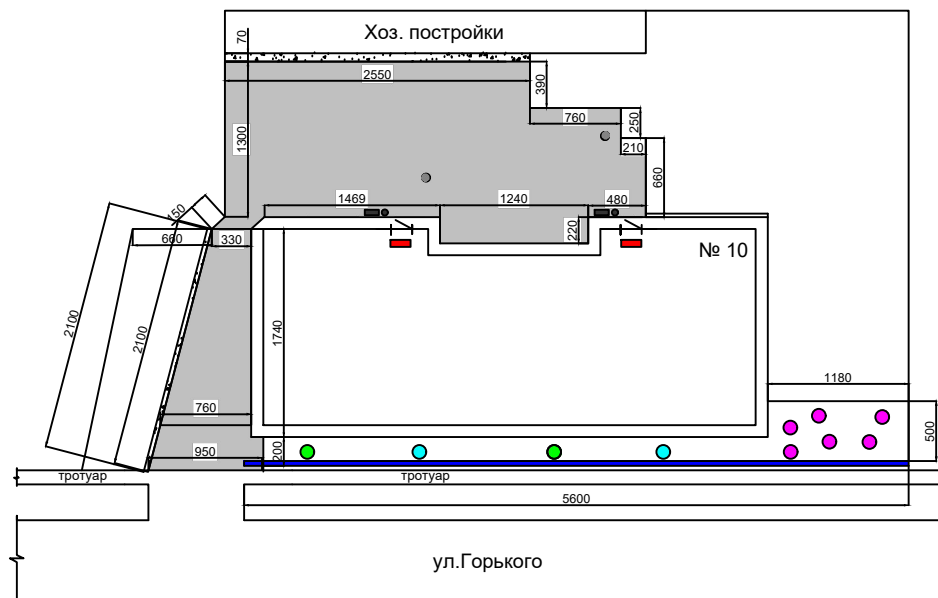

- -демонтаж деревьев (клен-3 шт. тополь-4 шт)
- -формовочная обрезка дерева
- -деревья
- - установка скамеек и урн
- - проектируемое ограждение
- -люк
- -освещение
- ЩПС

						Р-016-ГП			
						Администрация Бирюсинского Муниципального образования "Бирюсинское городское поселение"			
Изм.	Кол.уч.	Лист	№ док.	Подпись	Дата	Благоустройство придомовой территории г. Бирюсинск, ул. Горького, 10	Стадия	Лист	Листов
Гл.специалист		Антонова Е.С.					П	6	11
Утвердил		Сапожников С.Н.				Генеральный план			