


Планировка полотна	1525,68 м2
Регулировка люков (Крышка колодцев КЦП 1-15-2, бетон В15 (М200), объем 0,27 м3, расход арматуры 35,80 кг)	5 шт
Установка люков (Люк чугунный легкий Л(А30)-В-1-60)	7 шт
Демонтаж ограждения	0,16т
Погрузка и перевозка	183,25
Устройство шва-стыка	22,2м
Смесь ПГС(толщина 20 см)	372,3м3
Розлив вяжущих	1,22 т
Асфальтирование (толщина 6 см)	221,2 т.
Обустройство обочины ЩПС	9,96м3
Устройство Ме ограждений	38м
Бетон В15 (М200)	1,5504м3
Ограждение 2000*600 мм	18 шт
Ограждение 1000*600 мм	2 шт
Устройство Ме столбов (ножки скамьи-12шт, урны-3 шт)	15 шт
Бетон В15 (М200)	0,951м3
Скамья на Ме ножках	3 шт
Урна	3 шт
Установка прожектора 50w	3 шт.
Прокладка провода ВВГ 3*1,5 и гофра трубы d-16мм	40 м
Установка фотореле ФР2 УЗ	2 шт
Клипса для крепежа гофра трубы d-16мм	133 шт
Дюбель гвоздь 6/35	133 шт
Дюбель гвоздь 8*100	10 шт
Выключатель	2 шт

- - канализационные люки, в которых необходимо поменять люк
- - канализационные люки, которые необходимо утопить и установить ж/б крышки с люками

- - установка скамеек и урн
- - бордюры
- -освещение
- -ЩПС
- - ограждение

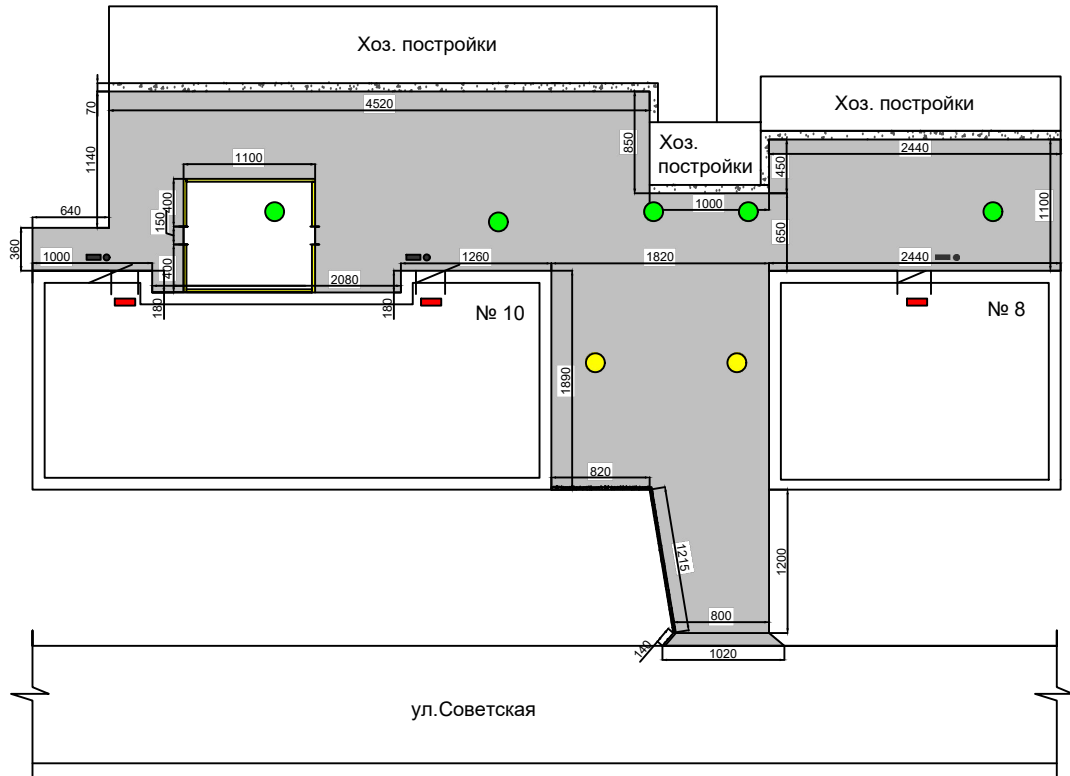

						Р-017-ГП			
						Администрация Бирюсинского Муниципального образования "Бирюсинское городское поселение"			
Изм.	Кол.уч.	Лист	№ док.	Подпись	Дата	Благоустройство придомовой территории многоквартирных домов г. Бирюсинск, ул. Советская 8, 10	Стадия	Лист	Листов
Гл.специалист	Антонова Е.С.						П	6	11
Утвердил	Сапожников С.Н.								
						Генеральный план			