
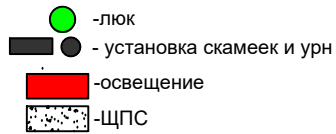


Срезка, сгребание кустарников	6м2
Поднятие люков с помощью кирпичей	3 шт.
Планировка полотна (снятие слоя 5 см)	813,95 м2
Погрузка и перевозка	57,24т
Устройства шва-стыка	16,5м
Устройство подстилающих и выравнивающих (ПГС-198,6 м3)	162,8 м3
Розлив вяжущих	0,66 т
Устройство покрытия асфальтобетонной смеси 6 см.(Смесь асфальтобетонная дорожная мелкозернистая щебеночные, типБ, марка I 118,02 т)	813,95м2
Устройство Ме столбов (ножки скамьи-12шт, урны-3 шт)	15 шт
Бетон В15 (М200)	0,951м3
Скамья на Ме ножках	3 шт
Урна	3 шт
Установка прожектора 50w	2 шт.
Прокладка провода ВВГ 3*1,5 и гофра трубы d-16мм	49 м
Установка фотореле ФР2 У3	1 шт
Клипса для крепежа гофра трубы d-16мм	164 шт
Дюбель гвоздь 6/35	164 шт
Дюбель гвоздь 8*100	6 шт
Выключатель	1 шт

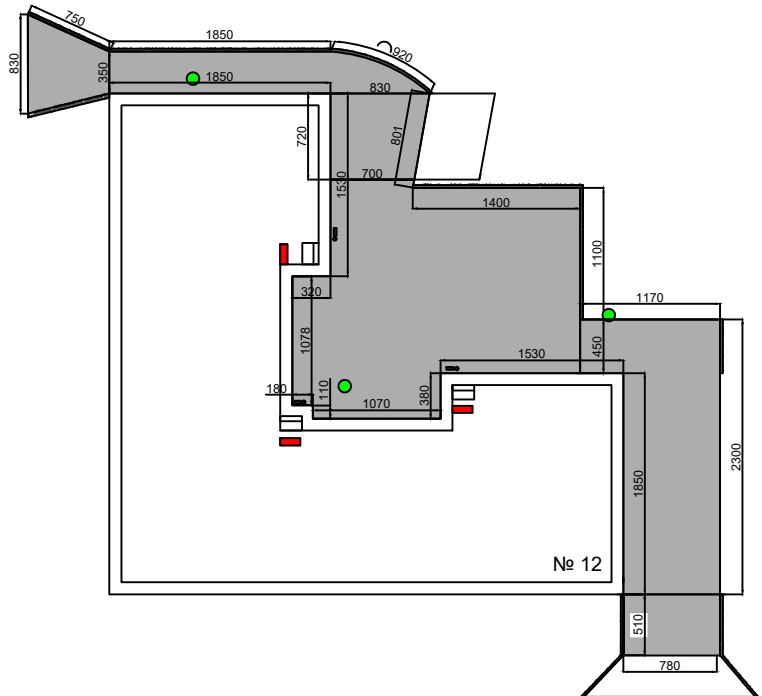

						Р-018-ГП			
						Администрация Бирюсинского Муниципального образования "Бирюсинское городское поселение"			
Изм.	Кол.уч.	Лист	№ док.	Подпись	Дата	Благоустройство придомовой территории многоквартирного дома г. Бирюсинск, ул. Советская 12	Стадия	Лист	Листов
Гл.специалист		Антонова Е.С.					П	6	10
Утвердил		Сапожников С.Н.							
						Генеральный план			