

Российская Федерация
Иркутская область
Муниципальное образование «Тайшетский район»
Бирюсинское муниципальное образование
«Бирюсинское городское поселение»
Администрация Бирюсинского муниципального образования
«Бирюсинское городское поселение»

ПОСТАНОВЛЕНИЕ

от «15» 08. 2022 г.

№ 280

Об утверждении схемы расположения земельного участка, находящегося по адресу: Российская Федерация, Иркутская область, Тайшетский муниципальный район, Бирюсинское городское поселение, Бирюсинск город, Строительная улица, з/у 26

Рассмотрев заявление Русина Константина Васильевича, материалы, представленные отделом по вопросам ЖКХ, земельным, имущественным отношениям, градостроительству и благоустройству администрации Бирюсинского муниципального образования «Бирюсинское городское поселение» об утверждении схемы расположения земельного участка, руководствуясь статьями 11.10, 39.1, 39.28, 85 Земельного кодекса Российской Федерации, Федеральным законом № 131-ФЗ от 06.10.2003г. «Об общих принципах организации местного самоуправления в Российской Федерации», статьями 6, 33, 45 Устава Бирюсинского муниципального образования «Бирюсинское городское поселение», администрация Бирюсинского муниципального образования «Бирюсинское городское поселение»

ПОСТАНОВЛЯЕТ:

1. Утвердить схему расположения земельного участка, с присвоением адреса: Российская Федерация, Иркутская область, Тайшетский муниципальный район, Бирюсинское городское поселение, Бирюсинск город, Строительная улица, з/у 26, общей площадью 2000 кв.м., Зона застройки индивидуальными жилыми домами (ЖЗ-101) с разрешенным использованием: индивидуальное жилищное строительство (2.1), категория земель – земли населенных пунктов (схема расположения земельного участка на кадастровом плане прилагается).

2. Русин Константин Васильевич имеет право:

а) обеспечить выполнение кадастровых работ в целях образования земельного участка в соответствии со схемой расположения земельного участка на кадастровом плане территории;
б) обратиться без доверенности в филиал федерального государственного бюджетного учреждения «Федеральная кадастровая палата Федеральной службы государственной регистрации, кадастра и картографии» по Иркутской области с заявлением об осуществлении государственного кадастрового учета земельного участка.

3. Срок действия настоящего постановления составляет два года.

Глава администрации Бирюсинского
муниципального образования
«Бирюсинское городское поселение»



А.В. Ковпинец

Утверждена

государственное

(наименование документа об утверждении, включая наименования

биржевного аукцион-

органов государственной власти или органов местного

нального образования

самоуправления, принявших решение об утверждении схемы

и биржевного государственного

или подписавших соглашение о перераспределении земельных участков)

от *15.08.2022* № *260.*

Схема расположения земельного участка или земельных участков
на кадастровом плане территории


Условный номер земельного участка :ЗУ1

Площадь земельного участка 2000 м²

Обозначение характерных точек границ	Координаты, м	
	X	Y
1	2	3
n1	792870.54	1299297.89
n2	792864.91	1299330.59
n3	792805.81	1299324.62
n4	792808.91	1299291.93
n1	792870.54	1299297.89

Схема расположения земельного участка или земельных участков на кадастровом плане территории

МСК-38, зона 1

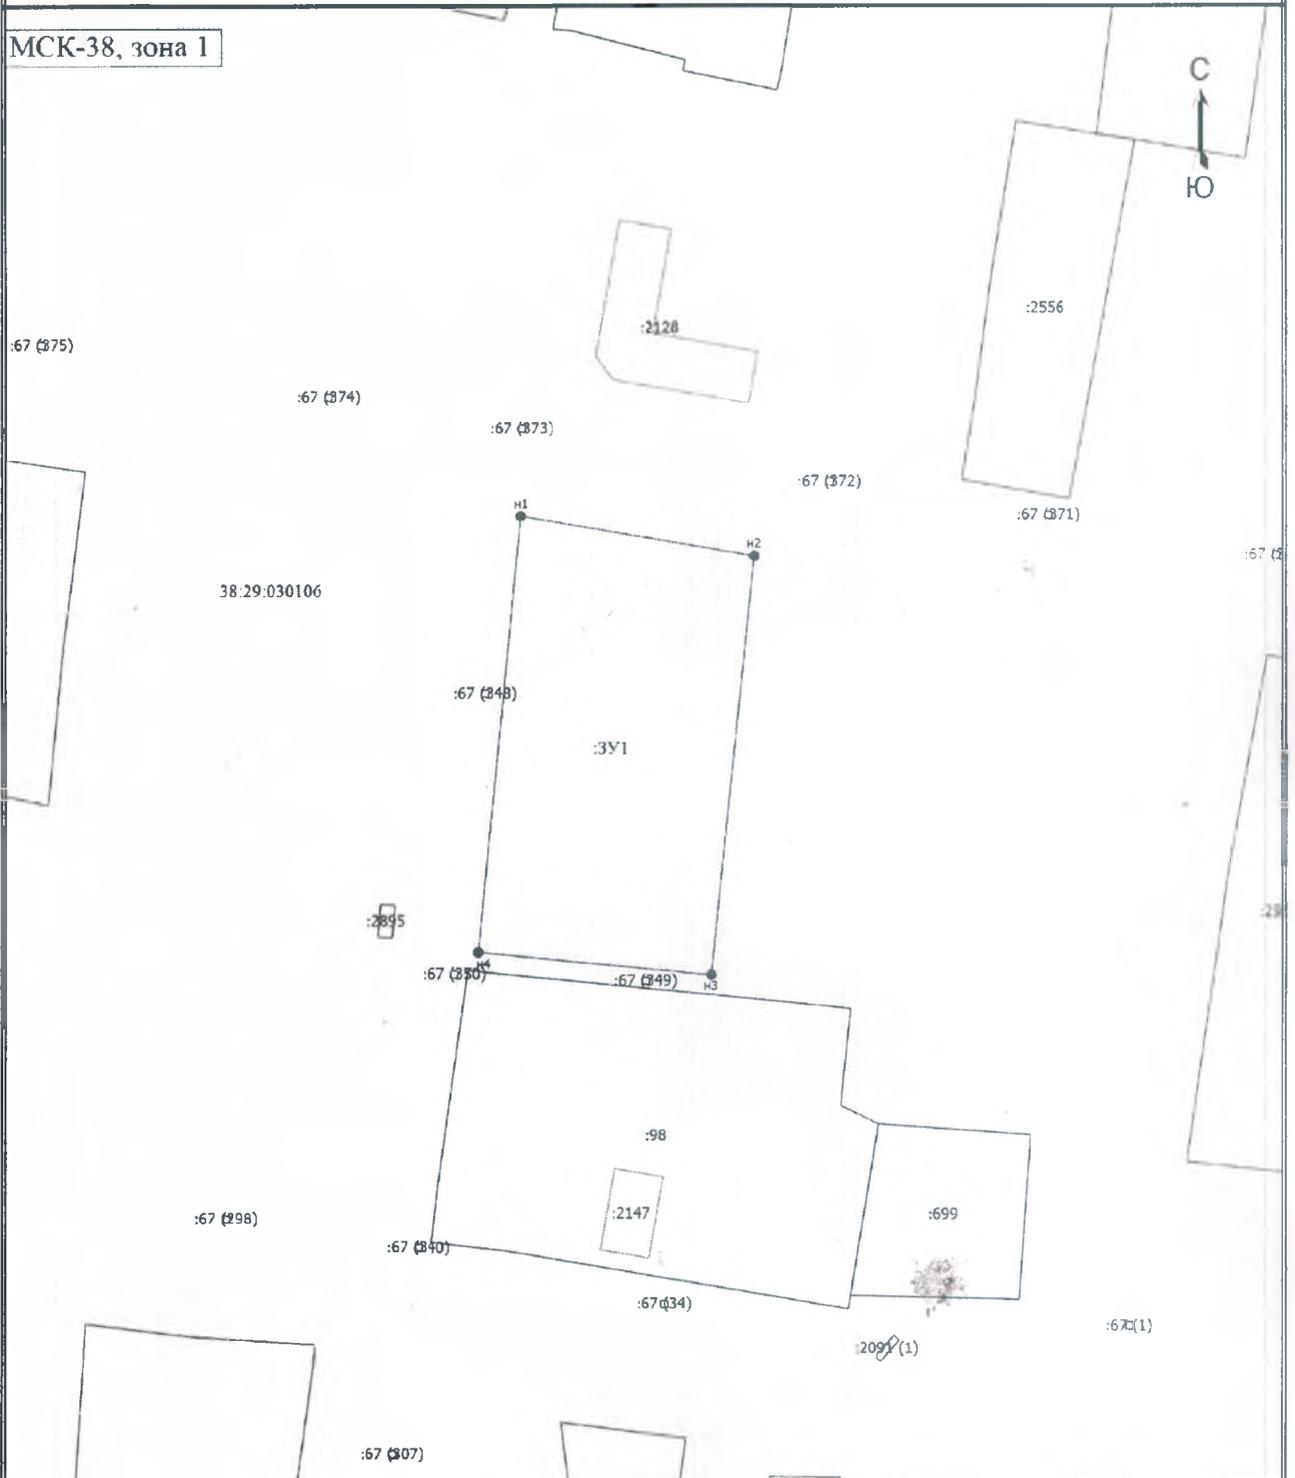

Масштаб 1:1000

Условные обозначения

- - Характерная точка границы земельного участка, сведения о которой отсутствуют в ЕГРН, местоположение которой определено при кадастровых работах (новая характерная точка)
- н1** - Обозначение новой характерной точки
- :3У1** - Образующий земельный участок
- (solid line) - Часть границы, местоположение которой определено при выполнении кадастровых работ
- (dashed line) - Часть границы, сведения ЕГРН о которой позволяют однозначно определить ее положение на местности
- :2556** - Кадастровый номер земельного участка
- 38.29.030106** - Номер кадастрового квартала