Инв.№ подп.	Подп. и дата	Взам. инв. №

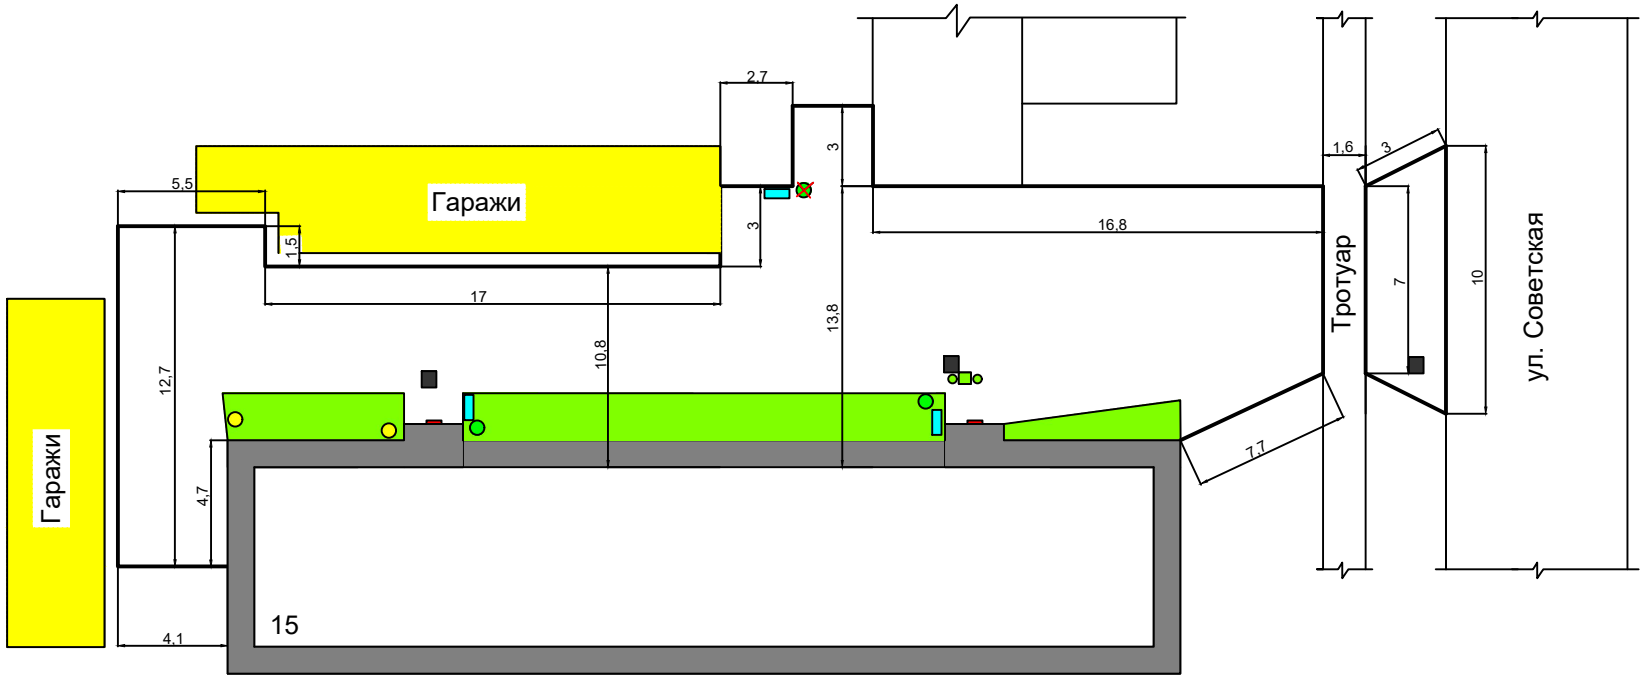

- -существующие пни
- -существующее дерево
- -существующая скамейка
- -люк
- -клумбы
- - существующее освещение

Изм.	Кол.уч.	Лист	№ док.	Подпись	Дата	Р-012-ГП		
						Администрация Бирюсинского Муниципального образования "Бирюсинское городское поселение"		
Гл.специалист		Антонова				Благоустройство придомовой территории г. Бирюсинск, ул.Советская, 15	Стадия: П	Лист: 6	Листов:
Утвердил		Сапожников						
						Генеральный план		