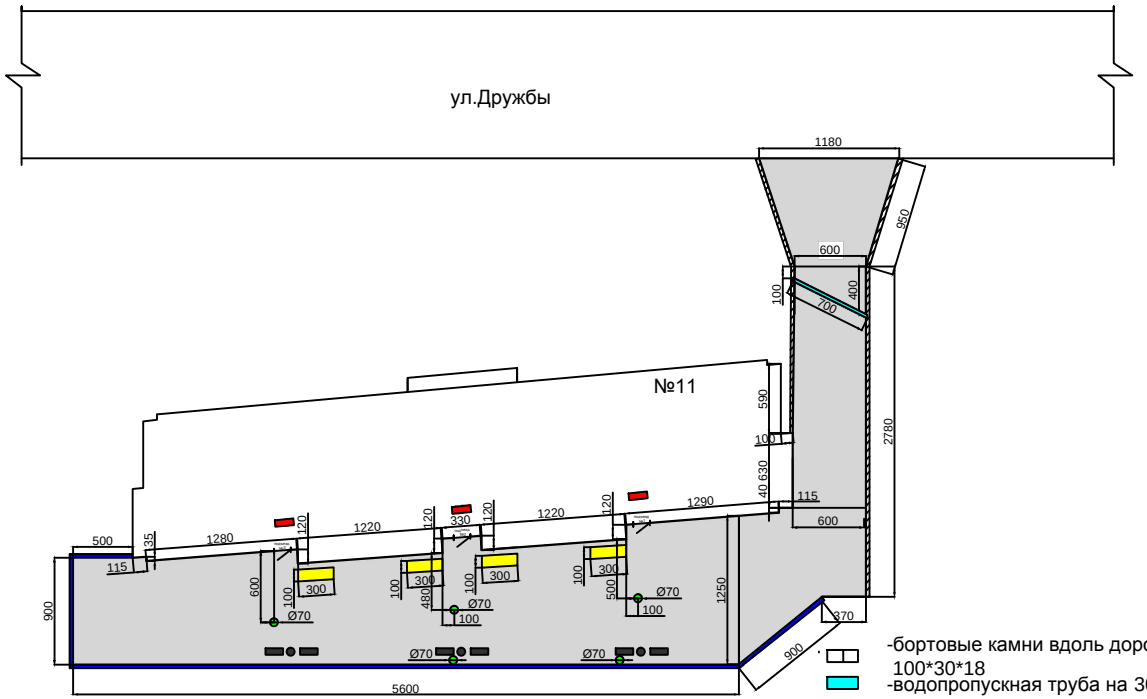

Изм.	Кол.уч.	Лист	№ док.	Подпись	Дата	P-015-ГП			
						Администрация Бирюсинского Муниципального образования "Бирюсинское городское поселение"			
Гл.специалист		Антонова Е.С.				Благоустройство придомовой территории г. Бирюсинск, ул. Дружбы, 11	Стадия	Лист	Листов
Утвердил		Сапожников С.Н.					П	6	
						Генеральный план			